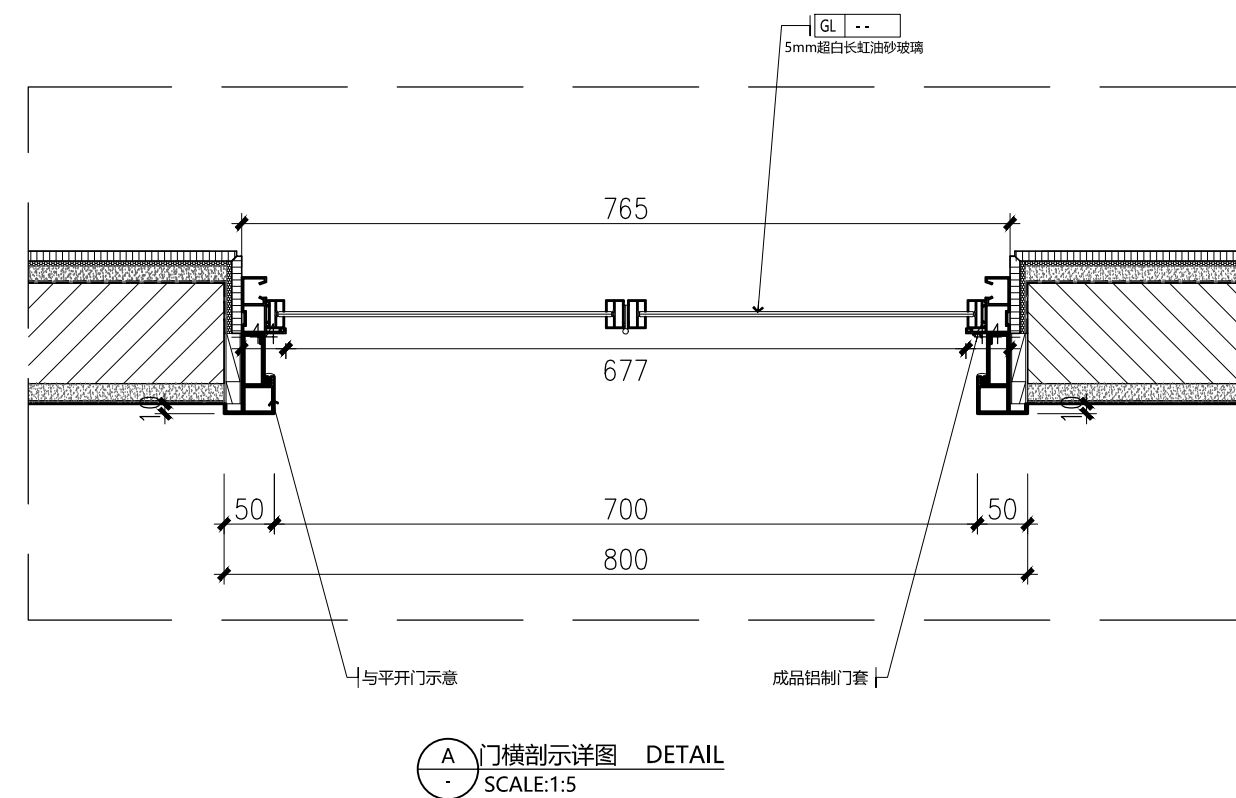
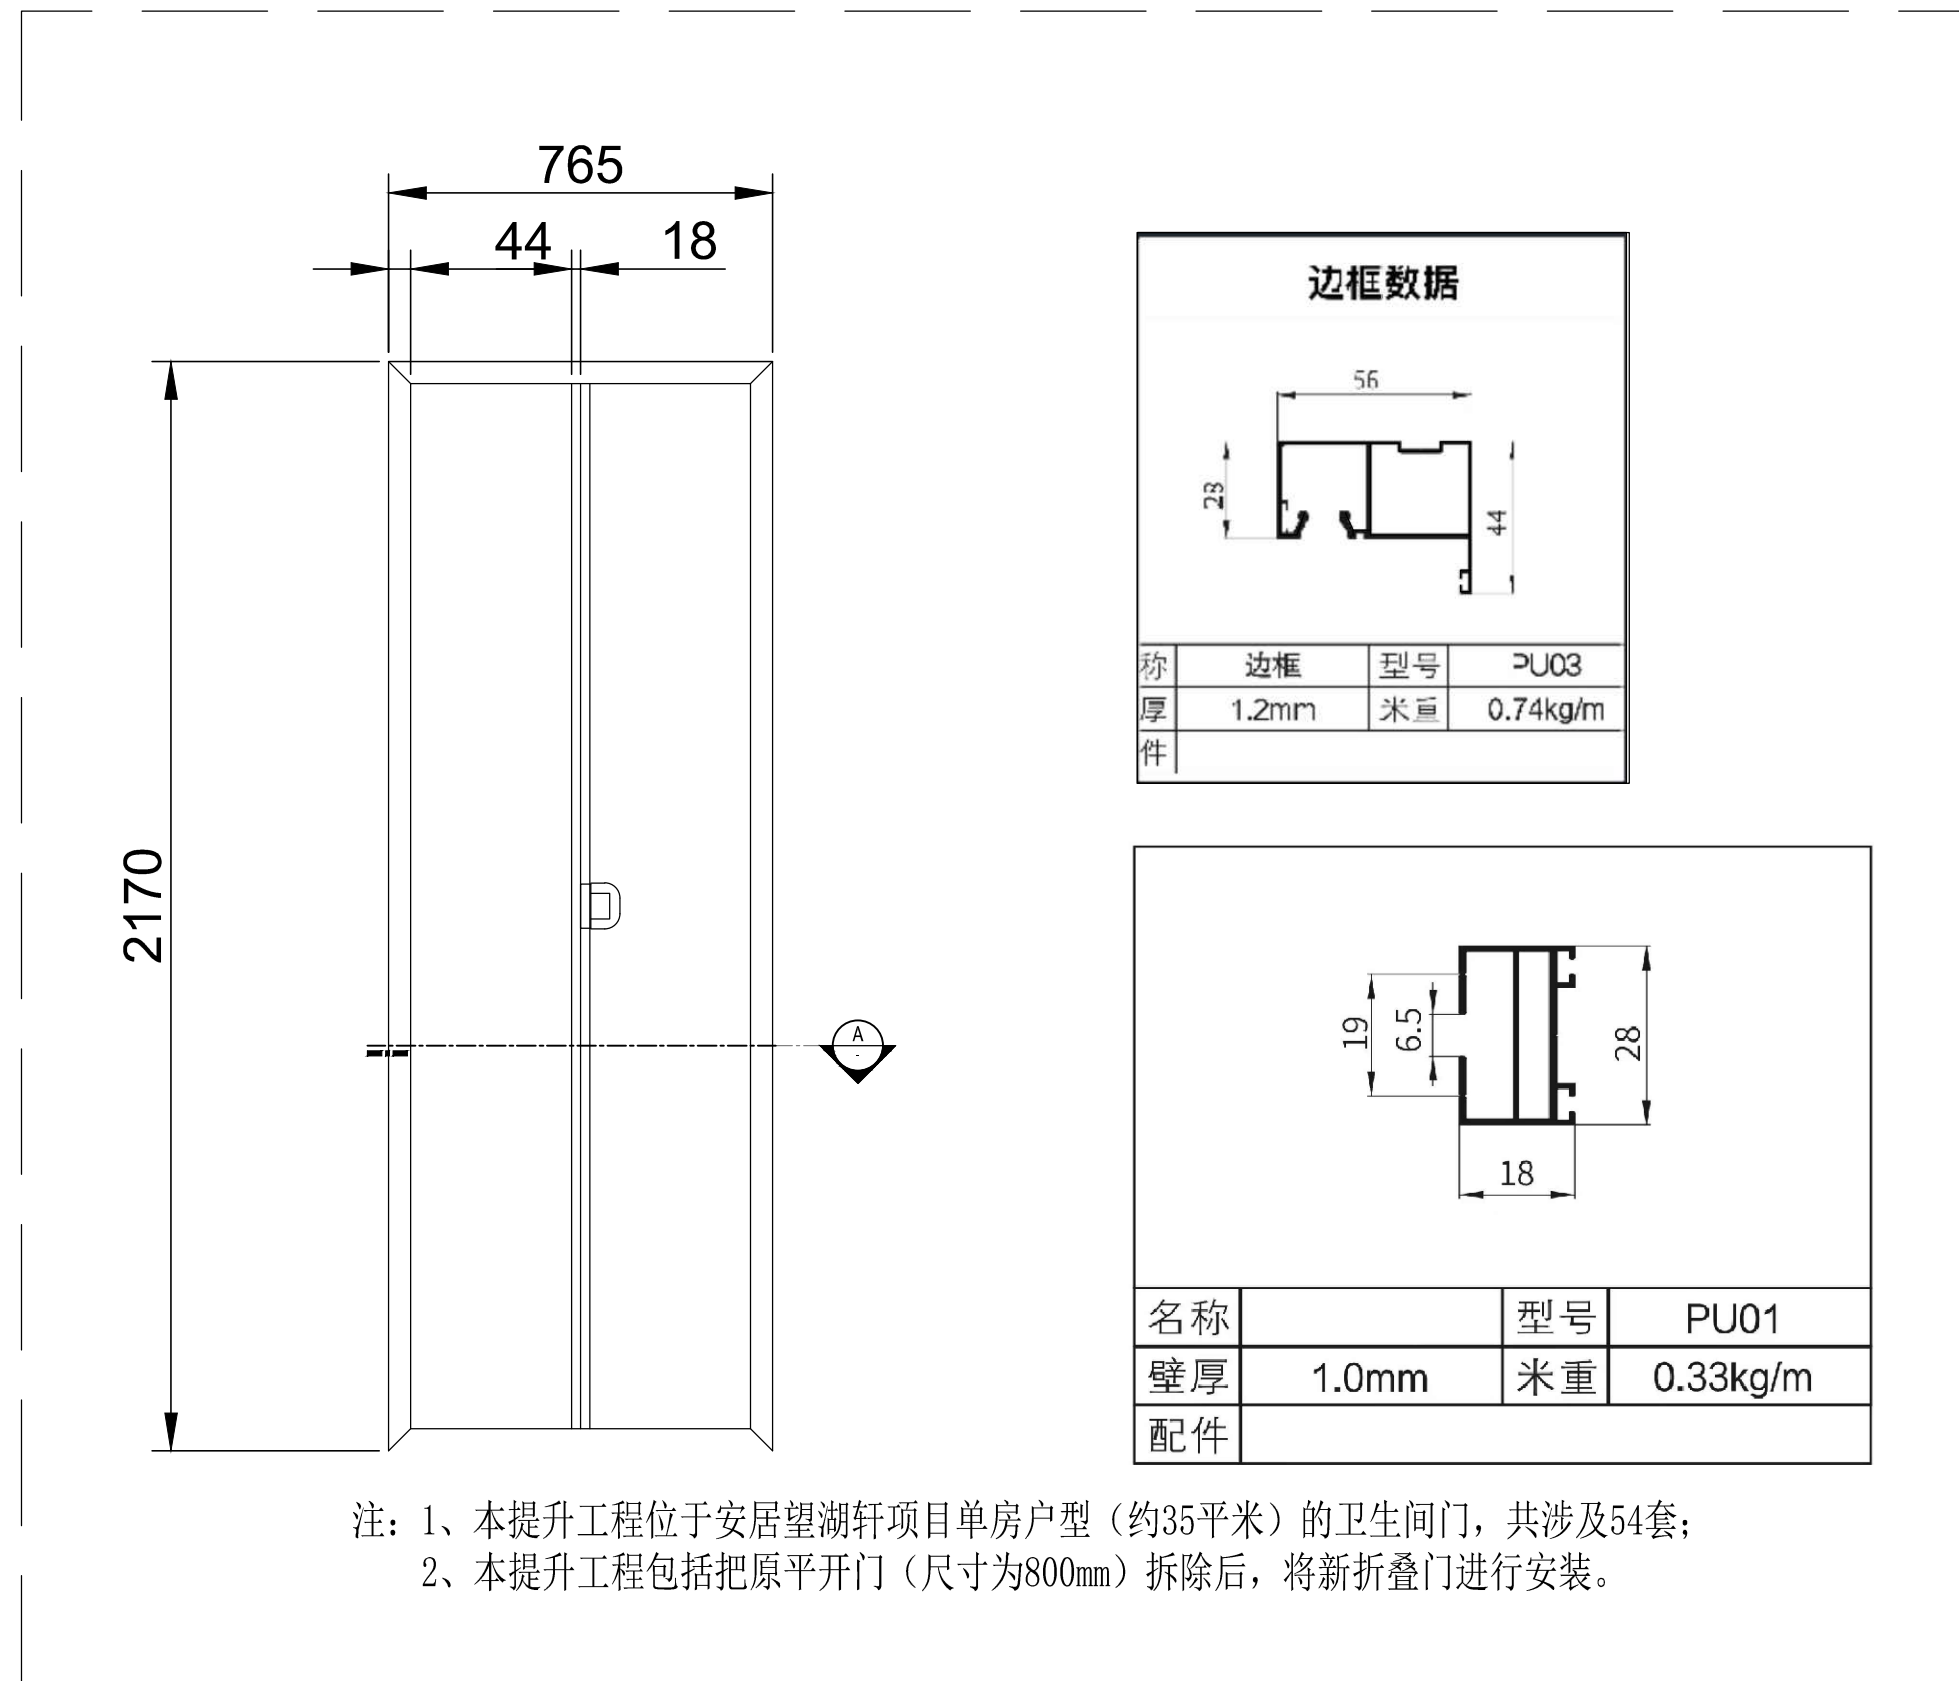


[illegible]

人防工程设计自审小组专用章				
防火设计自审小组专用章				
注册章				
工程设计出图专用章				
平面位置示意图				
版本 Revision				
版本 Rev.	修 订 内 容 Descriptions	修订日期 Date	修订人 By	
审 定 Examined	龙玉峰			
审 核 Checked	于克华			
项目负责 Project Principal	谢陶清			
专业负责 Special Field in Charge	石俊			
校 对 Design Checked	李建华			
设 计 Design	宋俊城/王道建			
绘 图 Drawn	张世称			
建设单位 Client	深圳市福田人才安居有限公司			
工程名称 Project Title	深圳市税务局新沙地块项目			
子项名称 Sub-Title	1栋住宅			
图纸名称 Drawing title	门表			
子项号 Sub-title No.	图号 DWG. NO.	人防图号 Air DEF. DWG. NO.		
01	SNJ-D-01			
图别 DWG. Style	版本号 Rev.	日期 Date		
装竣 A		2022.11.30		
工程编号 Design No.	GC190737	比例 Scale		
CAPOL 華鵬				
深圳市華鵬國際工程設計股份有限公司 SHENZHEN CAPOL INTERNATIONAL & ASSOCIATES CO., LTD.				