


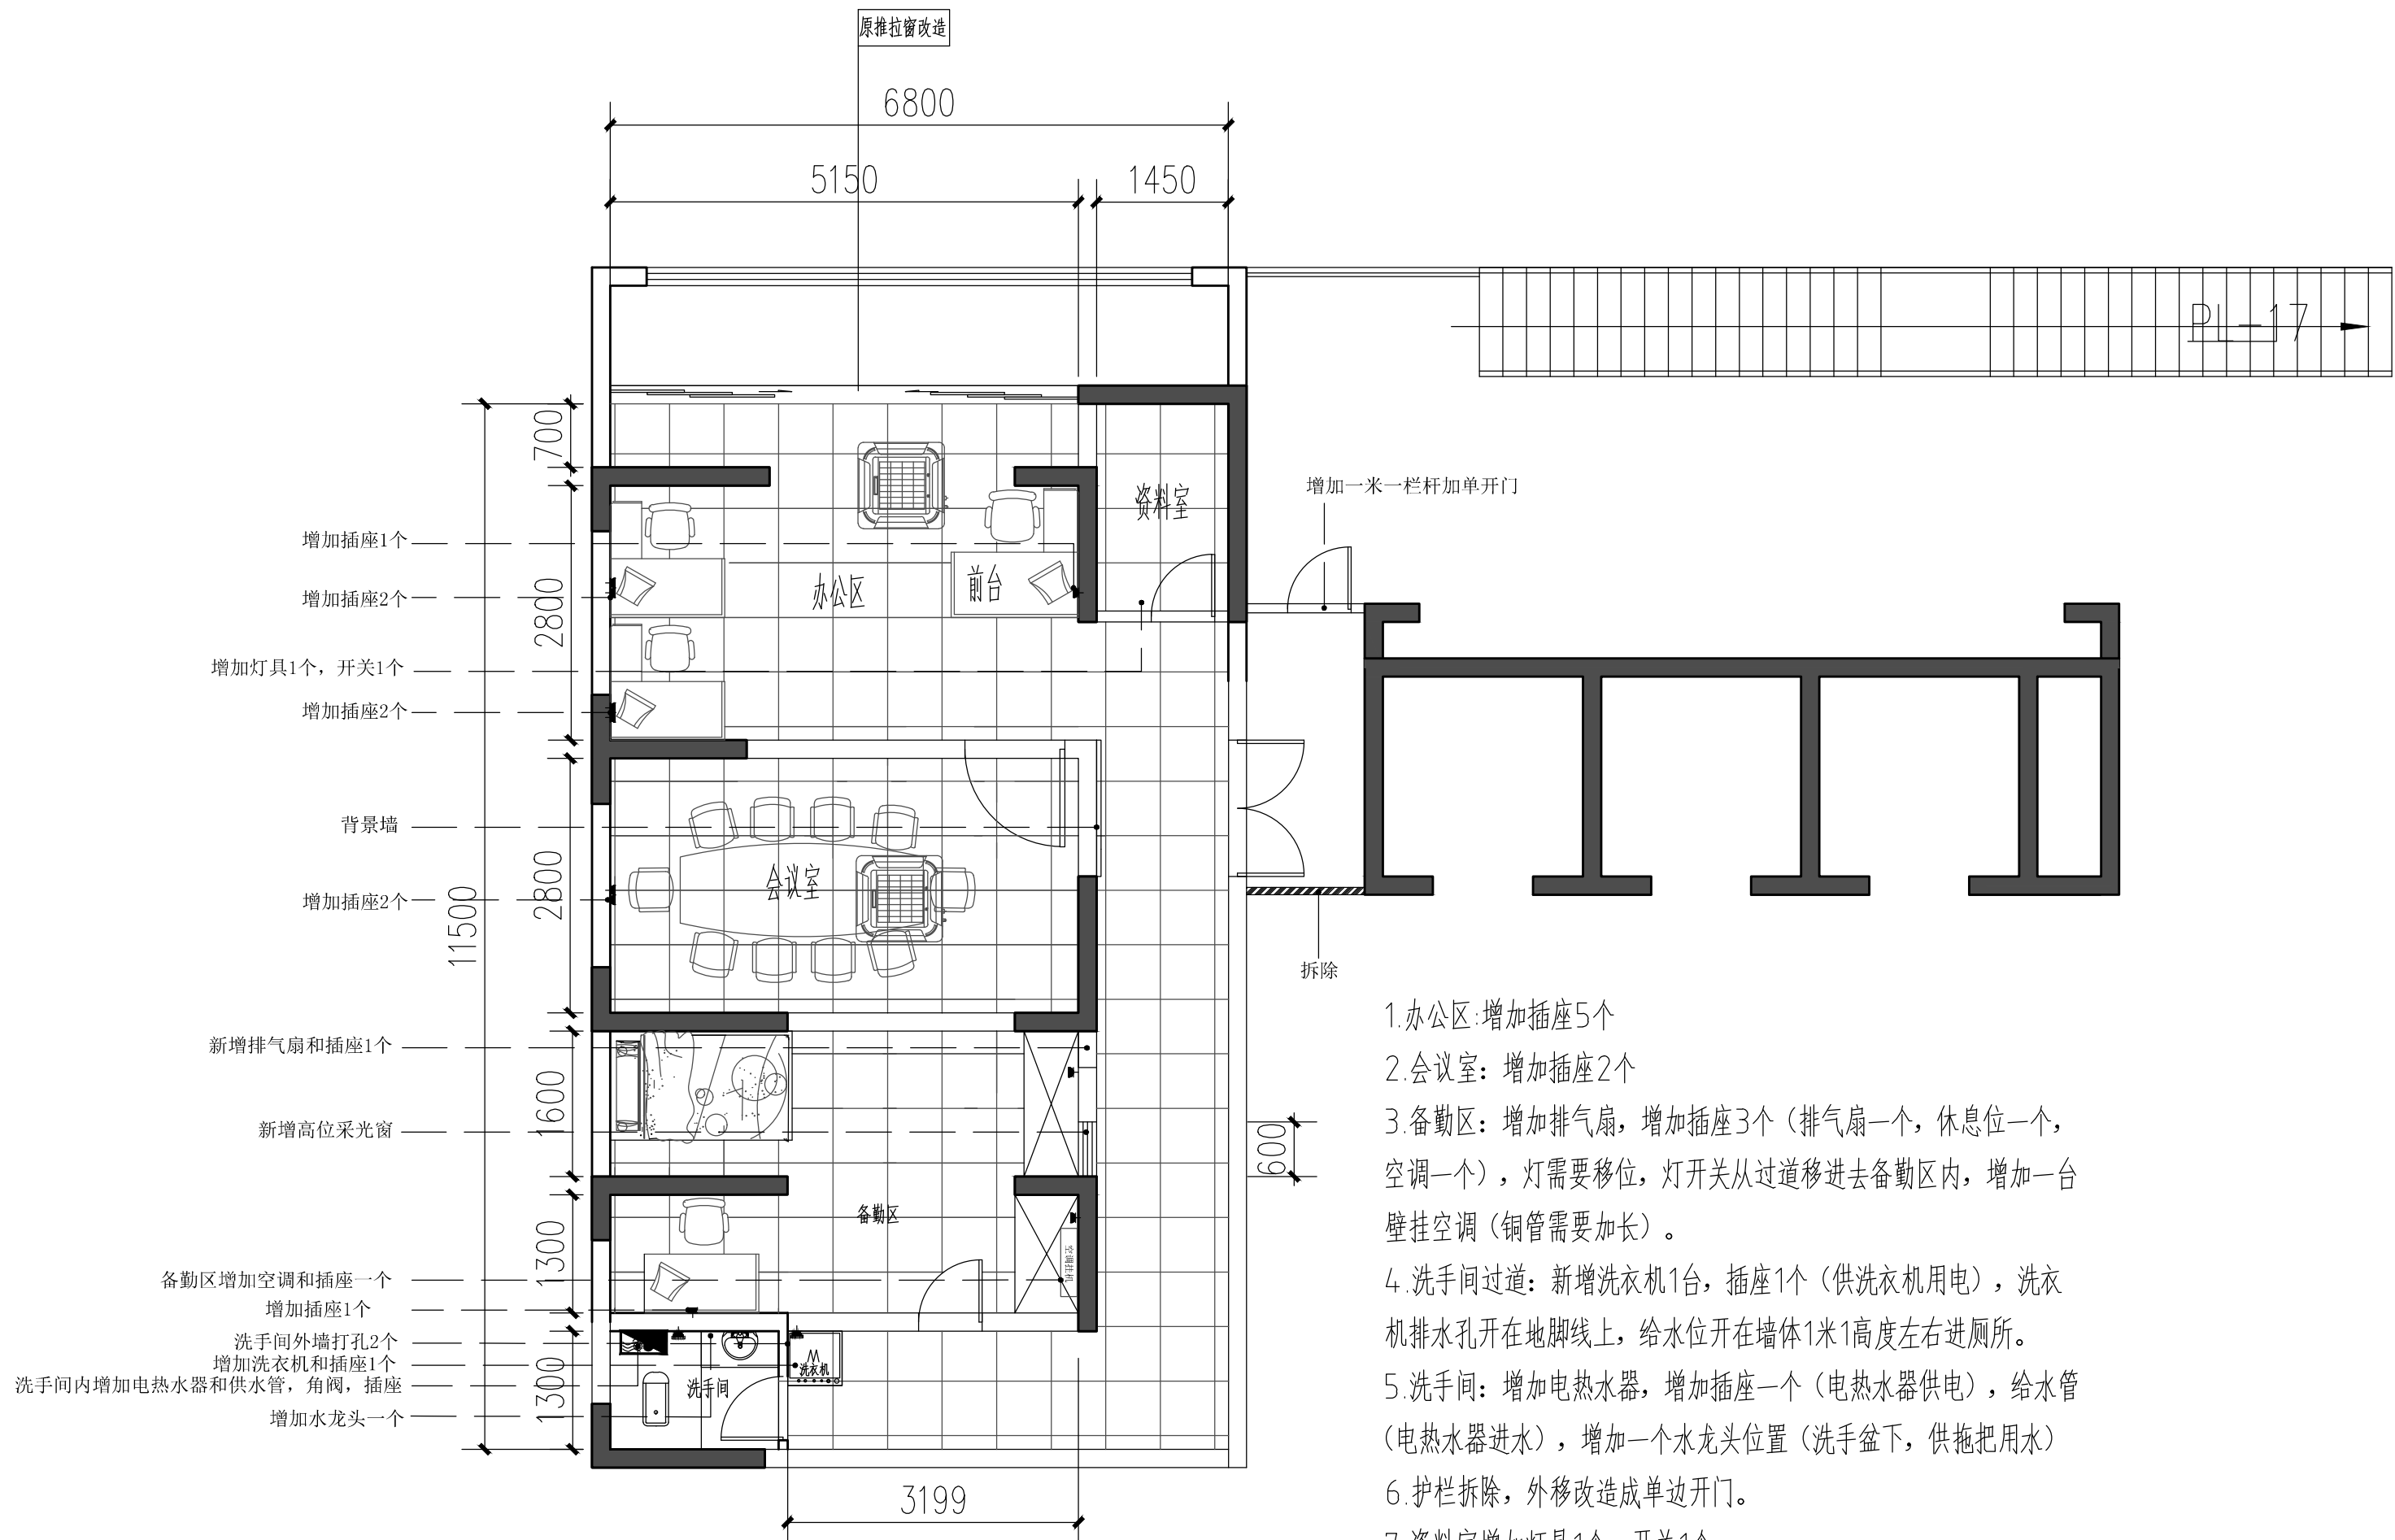

注: 1. 室内隔墙门窗均为新增。